

Entfallende statische Waldgrenze

 





gemäss Art. 10 Abs. 2 WaG und § 6 Abs. 2 KWaG

Kleine Emme

1:3,000

Orientierender Plan für die öffentliche Auflage 2022

Planinhalt

-  Bauzone (rechtskräftig)
-  Bauzone geändert (Änderung im Rahmen der laufenden Revision)
-  Wald
-  Gesetzlicher Waldabstand von 20 m nach § 136 PBG
-  Entfallende statische Waldgrenze
-  Rechtskräftige Waldgrenze im Sinne von Art. 13 WaG

Planproduktion:
Geozentrum
Industriestrasse 6
6005 Luzern

Datum Planerstellung:
05.03.2021

Plangrundlagen:
Daten der amtlichen Vermessung
Kantonaler Datensatz Statische Waldgrenze
und Waldabstandslinien
Grundnutzung der Stadt Luzern



Entfallende statische Waldgrenze








gemäss Art. 10 Abs. 2 WaG und § 6 Abs. 2 KWaG

Längweier-Udelboden

1:4,000

Orientierender Plan für die öffentliche Auflage 2022

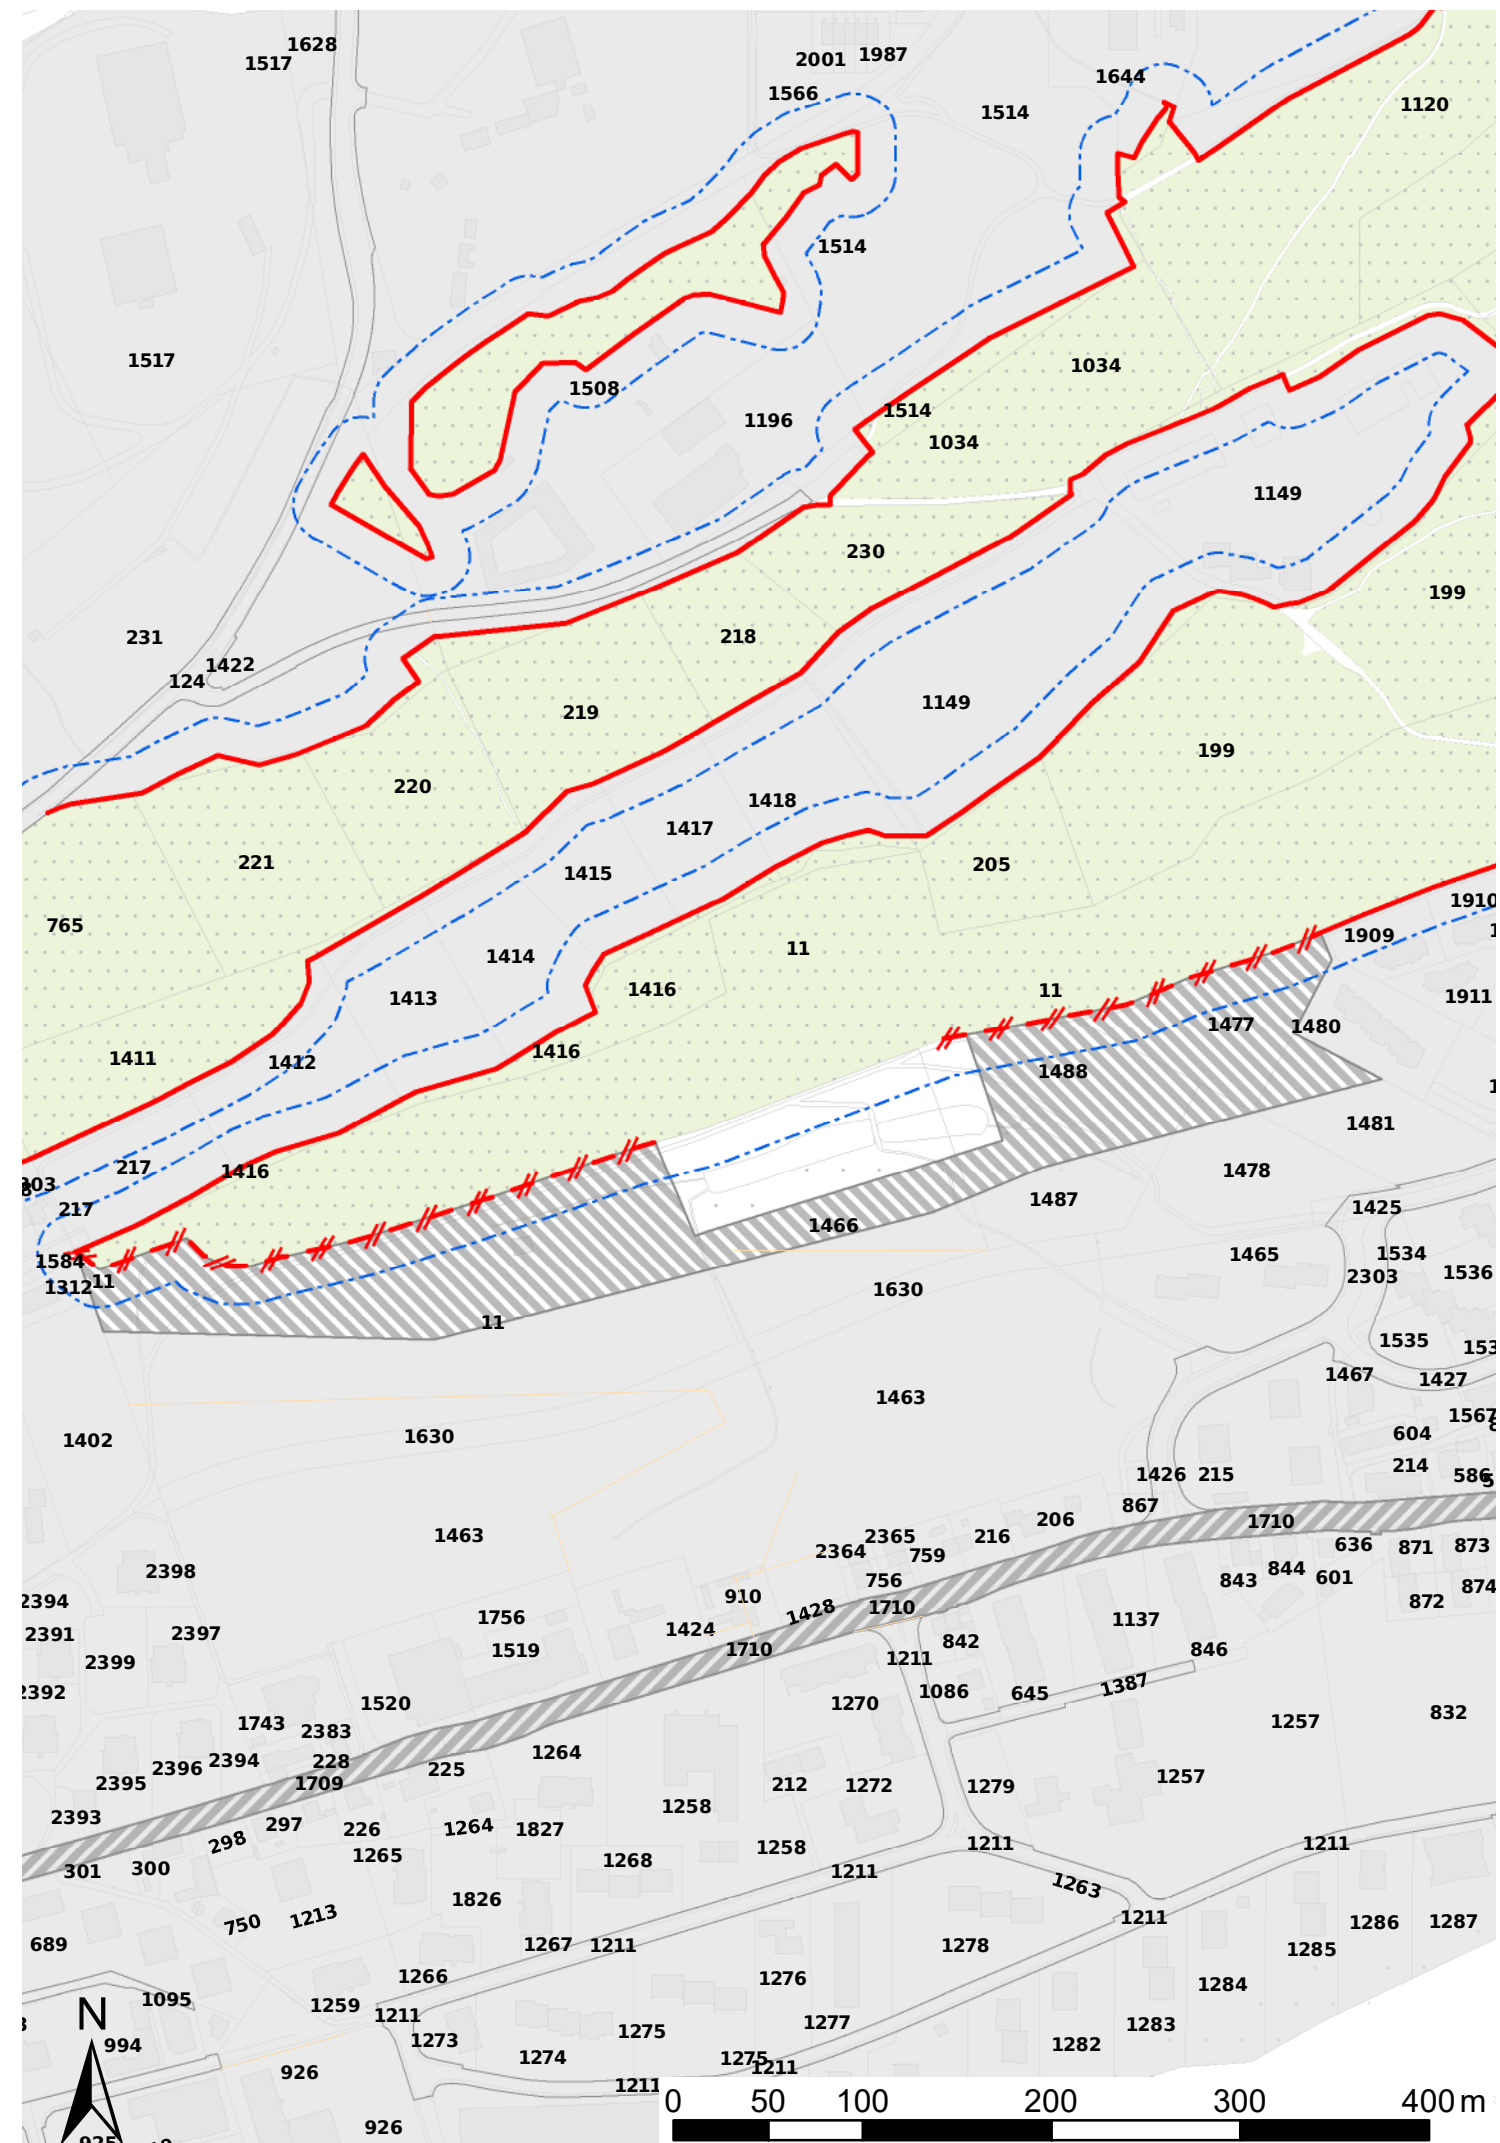
Planinhalt

-  Bauzone (rechtskräftig)
-  Nichtbauzone geändert (Änderung im Rahmen der laufenden Revision)
-  Bauzone geändert (Änderung im Rahmen der laufenden Revision)
-  Wald
-  Gesetzlicher Waldabstand von 20 m nach § 136 PBG
-  Entfallende statische Waldgrenze
-  Rechtskräftige Waldgrenze im Sinne von Art. 13 WaG

Planproduktion:
Geoinformationszentrum
Industriestrasse 6
6005 Luzern

Datum Planerstellung:
26.02.2021

Plangrundlagen:
Daten der amtlichen Vermessung
Kantonaler Datensatz Statische Waldgrenze
und Waldabstandslinien
Grundnutzung der Stadt Luzern



Entfallende statische Waldgrenze



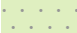



gemäss Art. 10 Abs. 2 WaG und § 6 Abs. 2 KWaG

Rebstockhalde

1:500

Orientierender Plan für die öffentliche Auflage 2022

Planinhalt

-  Bauzone (rechtskräftig)
-  Bauzone geändert (Änderung im Rahmen der laufenden Revision)
-  Wald
-  Gesetzlicher Waldabstand von 20 m nach § 136 PBG
-  Entfallende statische Waldgrenze
-  Rechtskräftige Waldgrenze im Sinne von Art. 13 WaG

Planproduktion:
Geozentrum
Industriestrasse 6
6005 Luzern

Datum Planerstellung:
29.03.2021

Plangrundlagen:
Daten der amtlichen Vermessung
Kantonaler Datensatz Statische Waldgrenze
und Waldabstandslinien
Grundnutzung der Stadt Luzern

