

Zonenplanänderung Verkehrshauszone

Zonenplan mit Änderung

Vom Stadtrat für die öffentliche Auflage am XXX verabschiedet

Öffentliche Auflage vom XXX

Antrag des Stadtrates von Luzern vom

Namens des Stadtrates

Der Stadtpräsident

Die Stadtschreiberin

Beschluss des Grossen Stadtrates von Luzern vom

Namens des Grossen Stadtrates

Der Stadtpräsident

Die Stadtschreiberin


Vom Regierungsrat genehmigt mit Entscheid Nr.

Datum

Unterschrift

Planproduktion
Stadt Luzern
Geoinformationszentrum
Industriestrasse 6
6003 Luzern

Erstellungsdatum: 19.02.2021

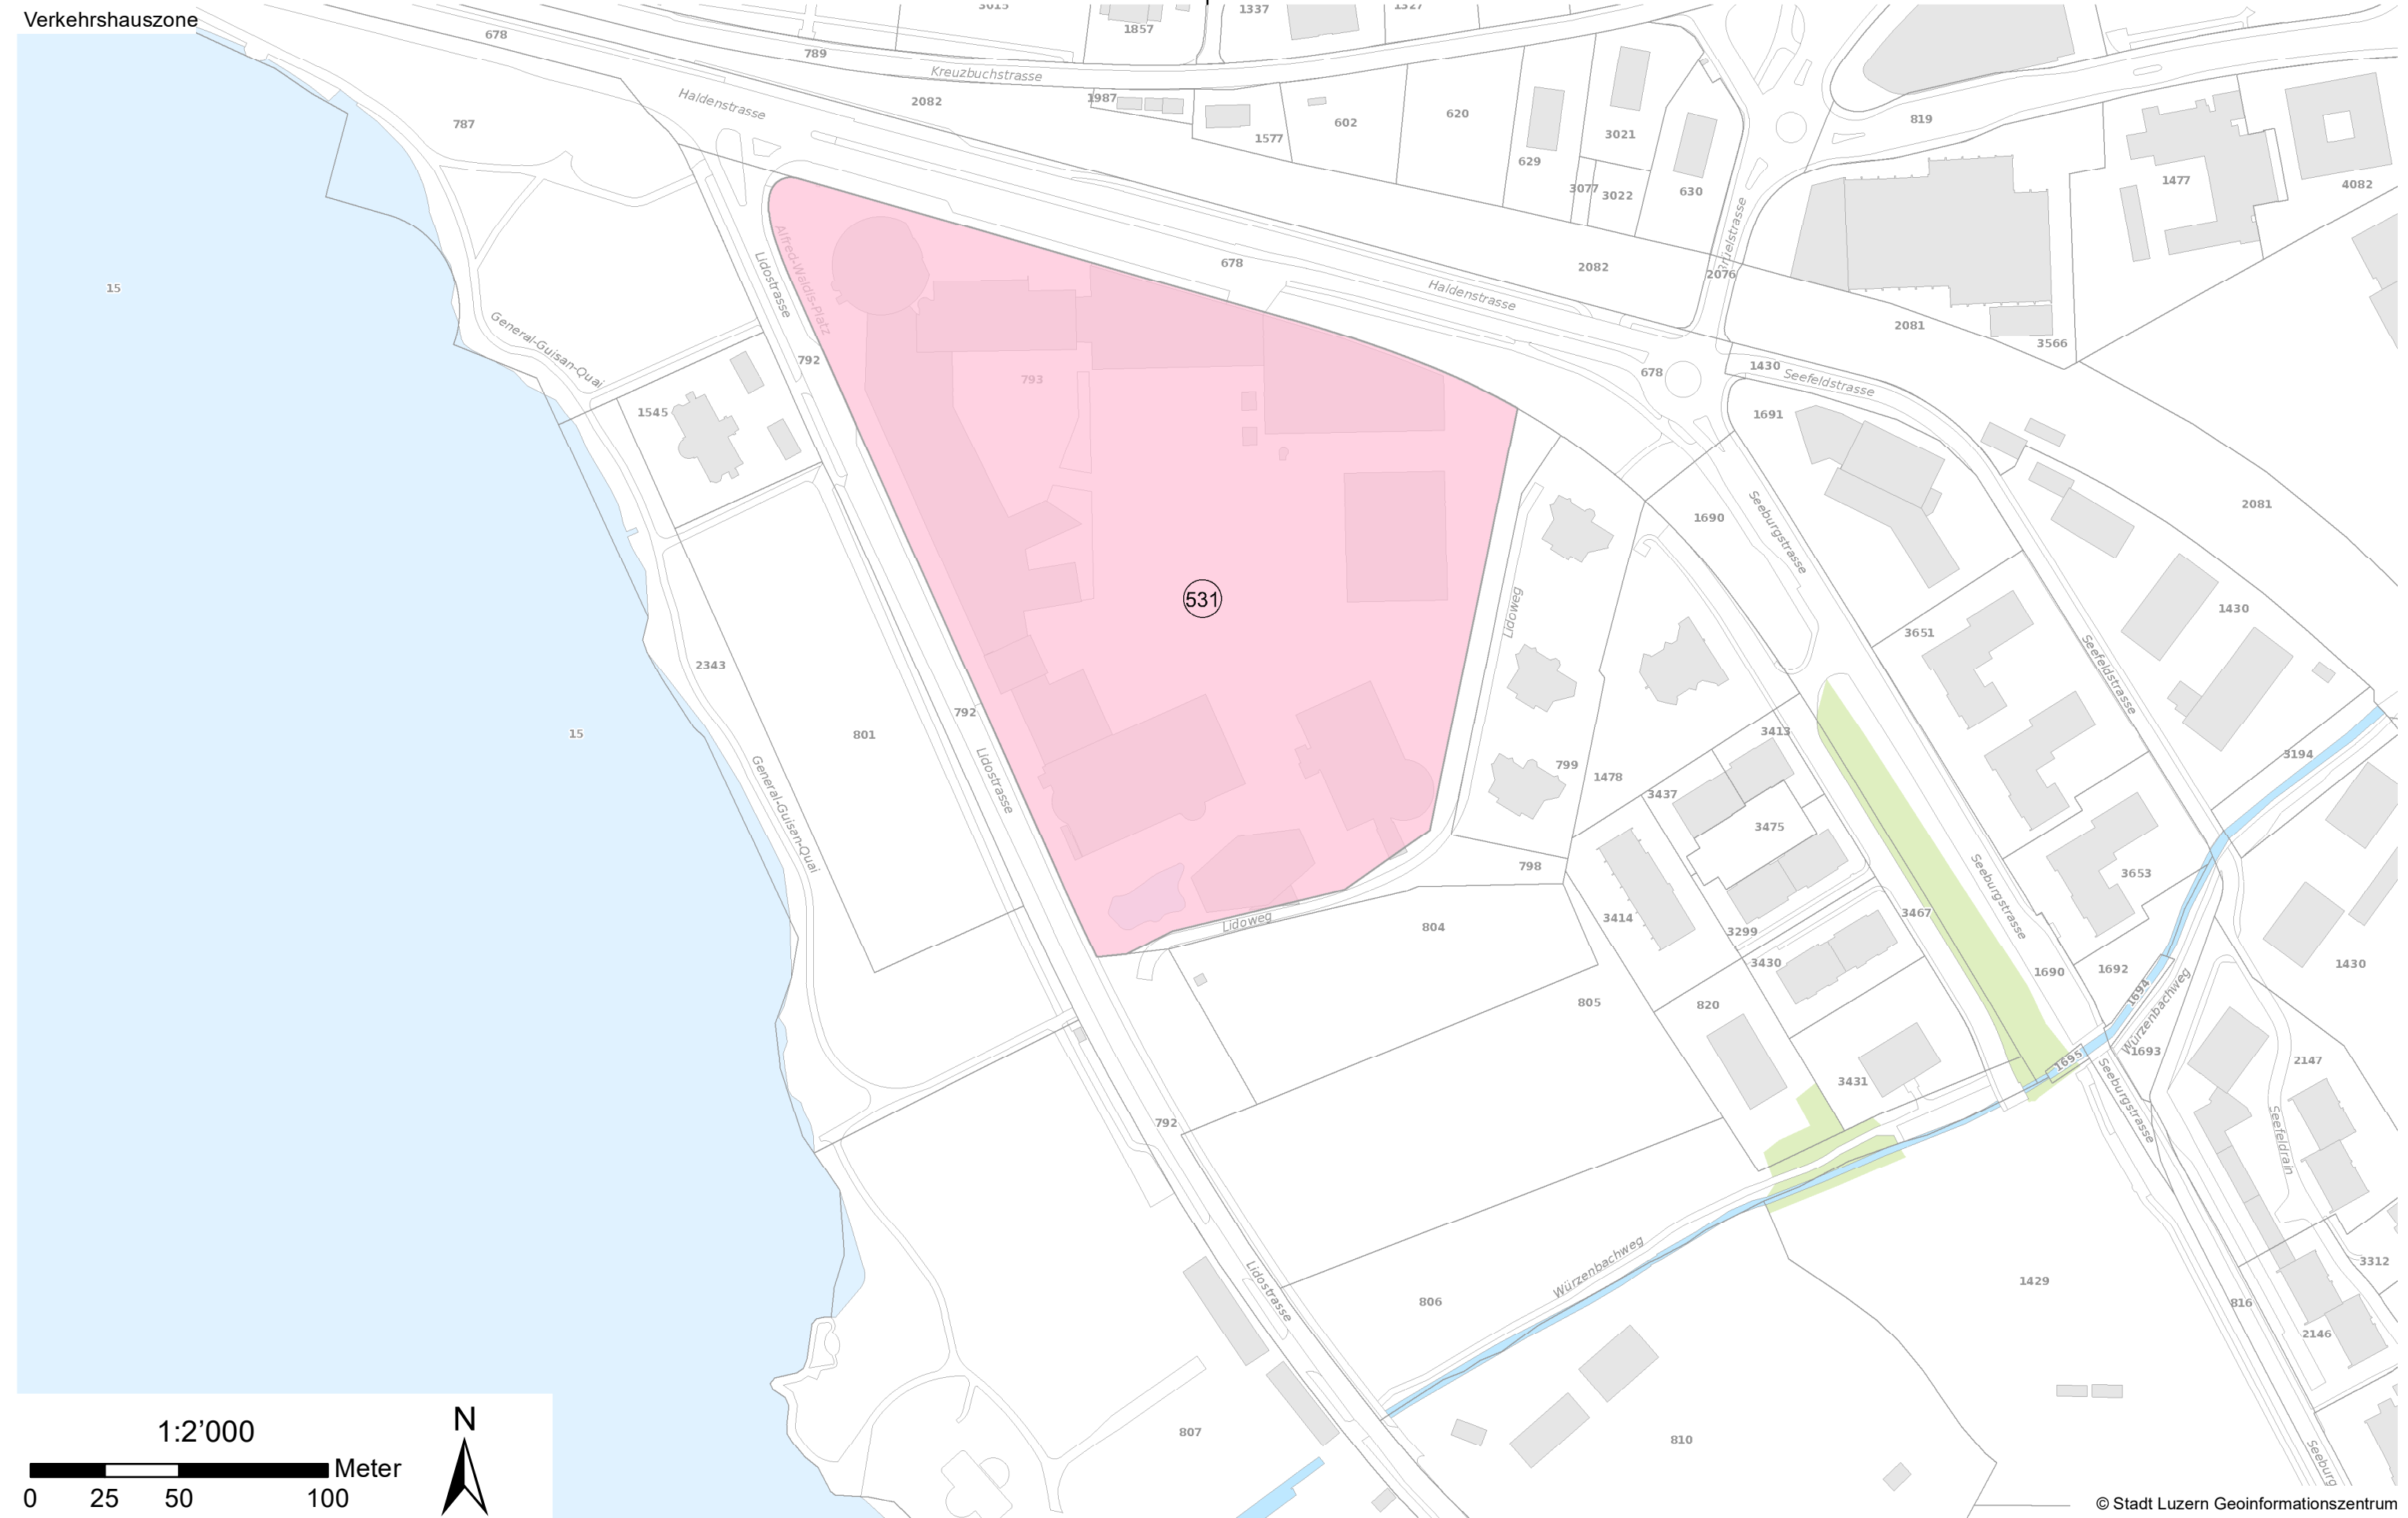

Verbindlicher Plan Inhalt / Änderungen

531 Verkehrshauszone